

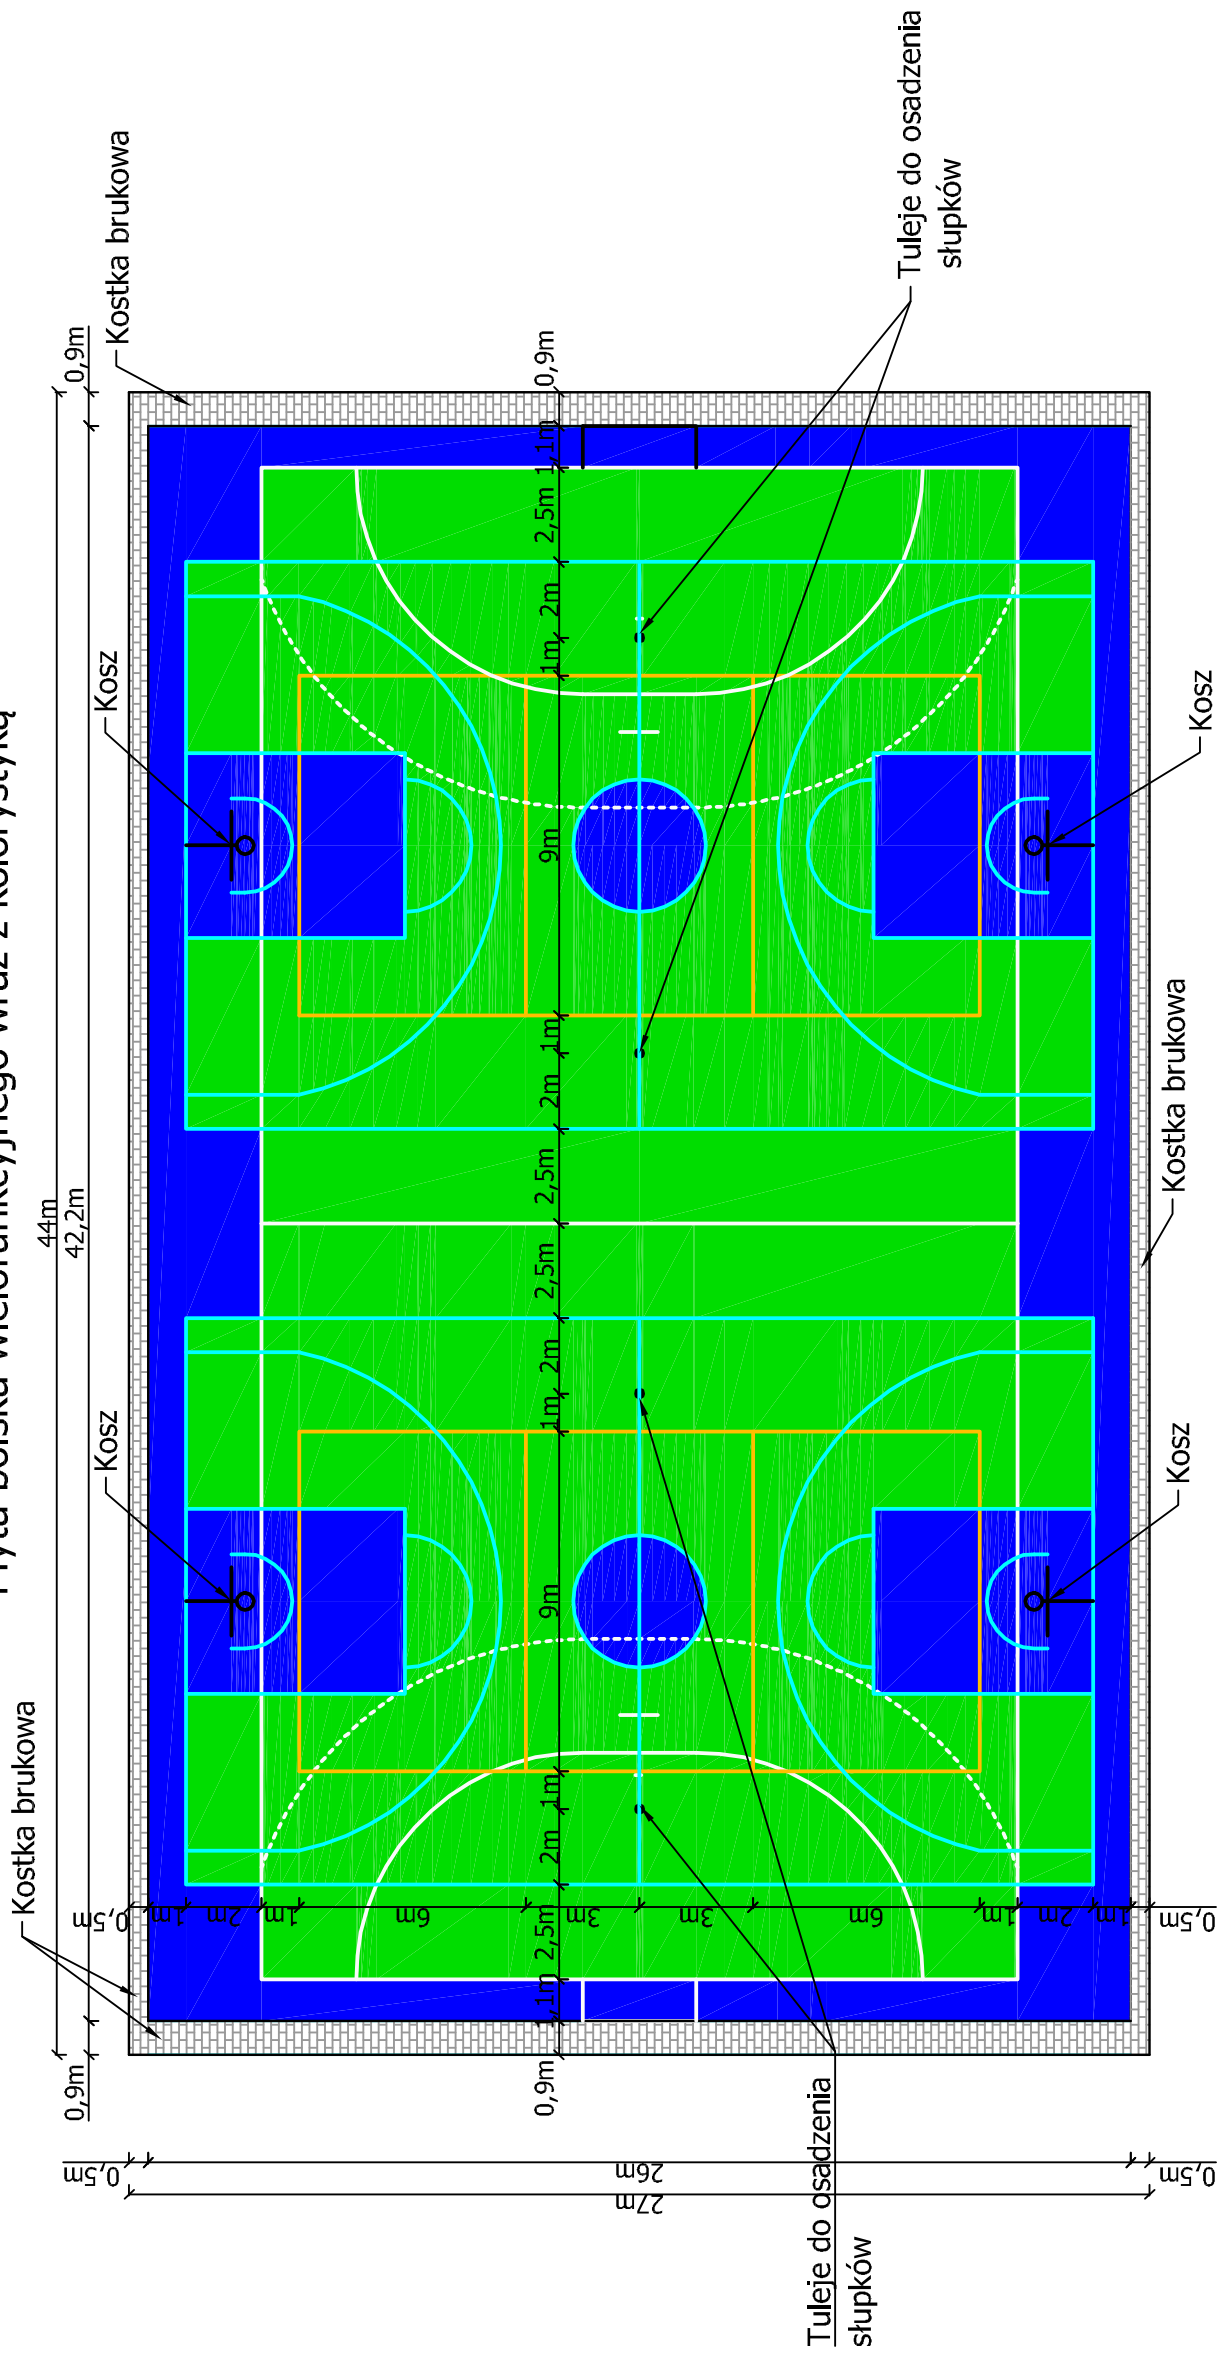



Płyta boiska wielofunkcyjnego wraz z kolorystyką

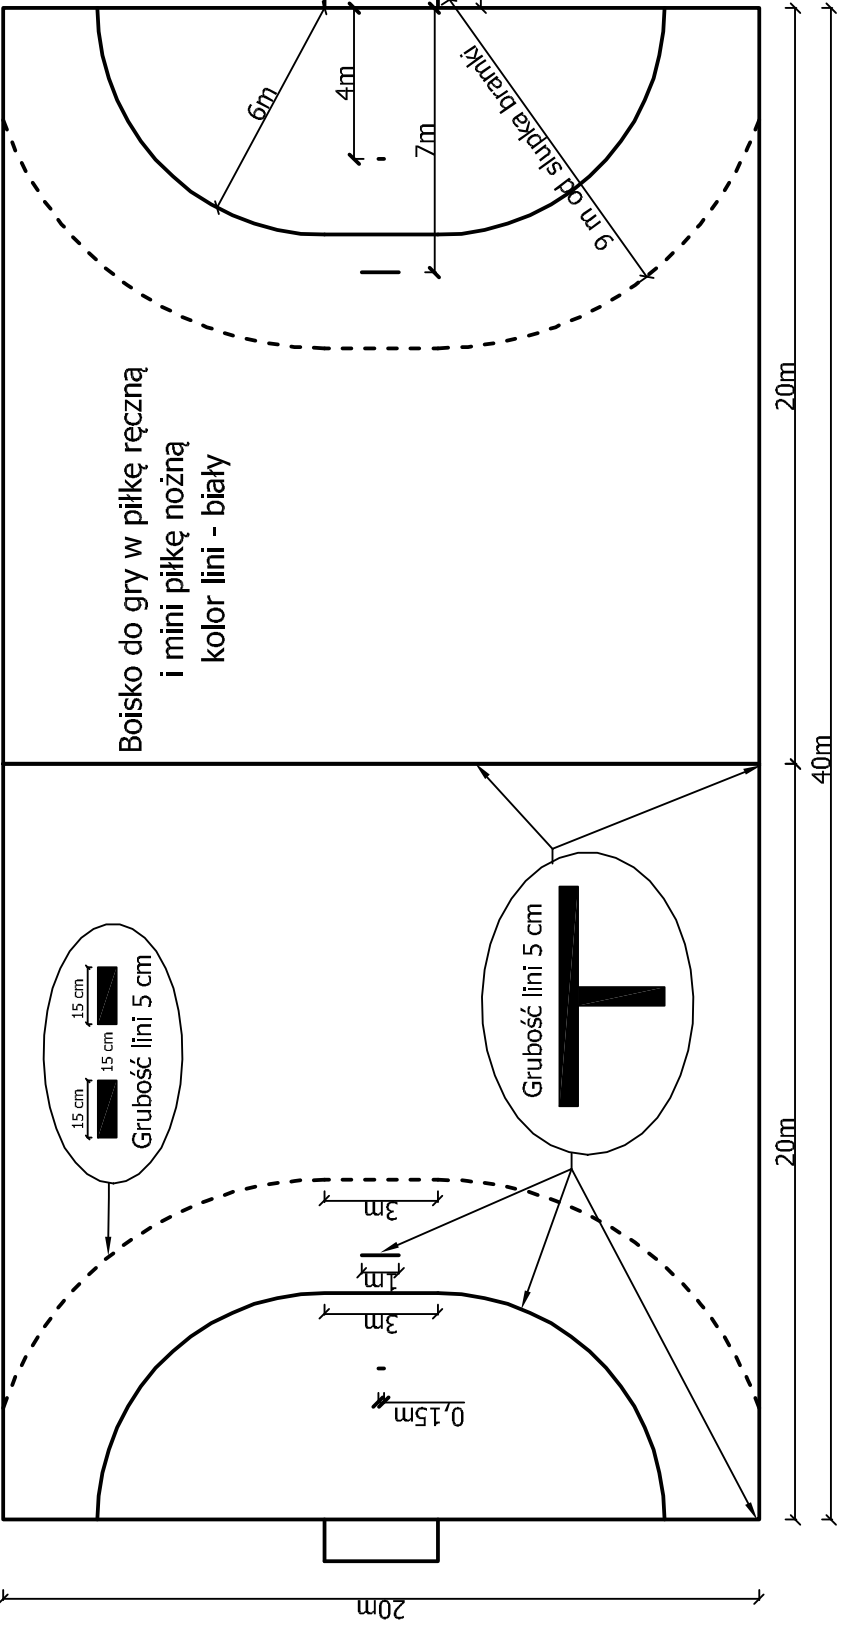

Boisko do gry w koszykówkę
kolor lini - błękitny

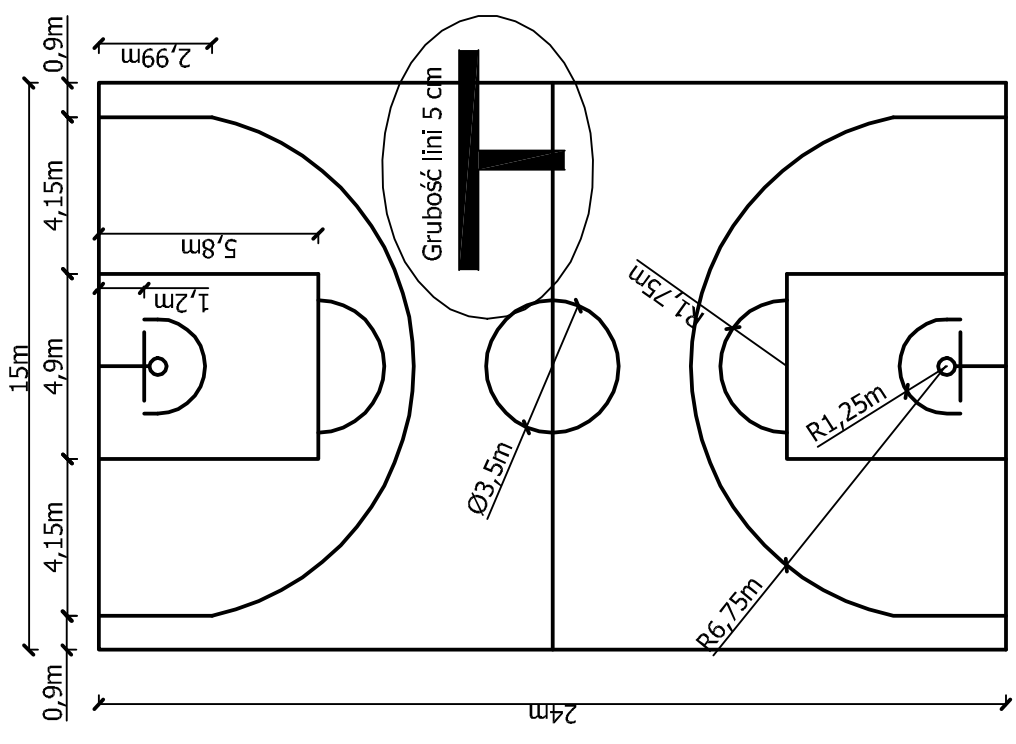

Boisko do gry w piłkę ręczną i mini piłkę nożną
kolor lini - biały

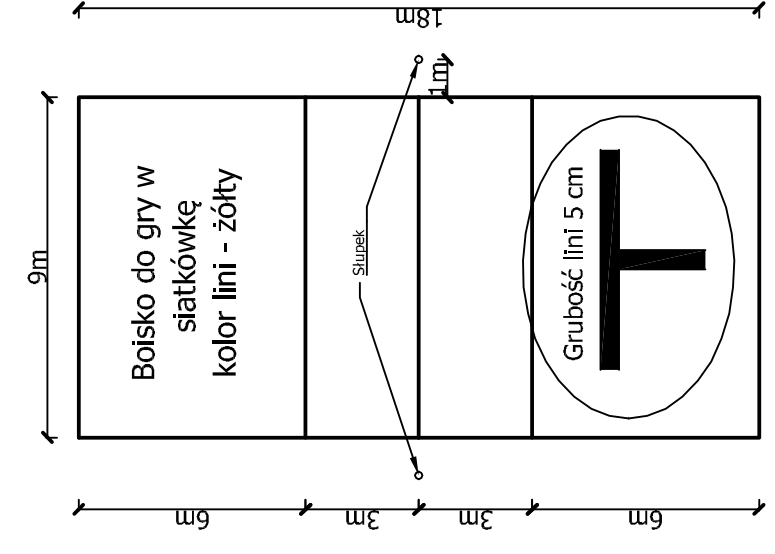

Boisko do gry w siatkówkę
kolor lini - żółty

INWESTYCJA: Zagospodarowanie terenu wokół szkoły w Bojadłach - budowa boiska do mini piłki nożnej, siatkówki i koszykówki i koszykówki, bieżni, stanowiska do pchnięcia kulą, placu zabaw, zieleni, bieżni i piaskownicy (skok w dal)

INWESTOR: Gmina Bojadła
ul. Sulechowska 35
66-130 Bojadła

JEDNOSTKA PROJEKTOWA: ATRIUM STUDIO
PRACOWNIA PROJEKTOWA
UL. ZA CYTADELA 5
61-663 POZNAŃ

IMIĘ I NAZWISKO	SPECJALNOŚĆ	NR UPRAWNIENIĘ	PODPIS
mgr inż. arch. Jarosław Krawczyk	Architektoniczna	UAN-03-86/6490	
mgr inż. arch. Jacek Nowakowski	Architektoniczna		
mgr inż. arch. Sylwia Tupalska	Architektoniczna	WP-01A/OJKK/UpB/40/2009	

PROJEKT: Projekt budowlany zagospodarowania terenu wokół szkoły w Bojadłach - budowa boiska do mini piłki nożnej, siatkówki i koszykówki i koszykówki, bieżni, stanowiska do pchnięcia kulą, placu zabaw, zieleni, bieżni i piaskownicy (skok w dal) - ulica Szkoła 1, 66-130 Bojadła, dz. nr ew. 557

STADIUM: Projekt budowlany

TYTUŁ RYSUNKU: Kolorystyka i rozmieszczenie boisk

BRANŻA: Architektoniczna

DATA: 12.2012 r.

SKALA: 1:200

NR RYSUNKU: 3

PRAWA AUTORSKIE ZASTRZEŻONE-Ustawa z dnia 04.02.1994 r. (Dz.U. 1994, Nr 24, poz. 83)
Powielanie we wszelkiej postaci bez pisemnej zgody Autora zabronione