

# MAPA DO CEŁÓW PROJEKTOWYCH

## skala 1 : 500


Woj. lubuskie  
 Pow. zielonogórski  
 Jedn. ewid. 080902\_2 Bojadła  
 Obręb 0002 Bojadła  
 Układ współrz. 2000  
 s. 5.167.27.10.4.4  
 5.167.28.06.3.3  
 Działka Nr 557

Nie wyklucza się istnienia w terenie innych nie wykazanych na niniejszej mapie urządzeń podziemnych które nie były zgłoszone do inwentaryzacji lub o których brak jest informacji w instytucjach branżowych

kanalizacja sanitarna projektowana

Dren z filtrem syntetycznym  $\phi 126/115 i = 0,5\% L = 47m$

Dren z filtrem syntetycznym  $\phi 126/115 i = 0,5\% L = 42m$

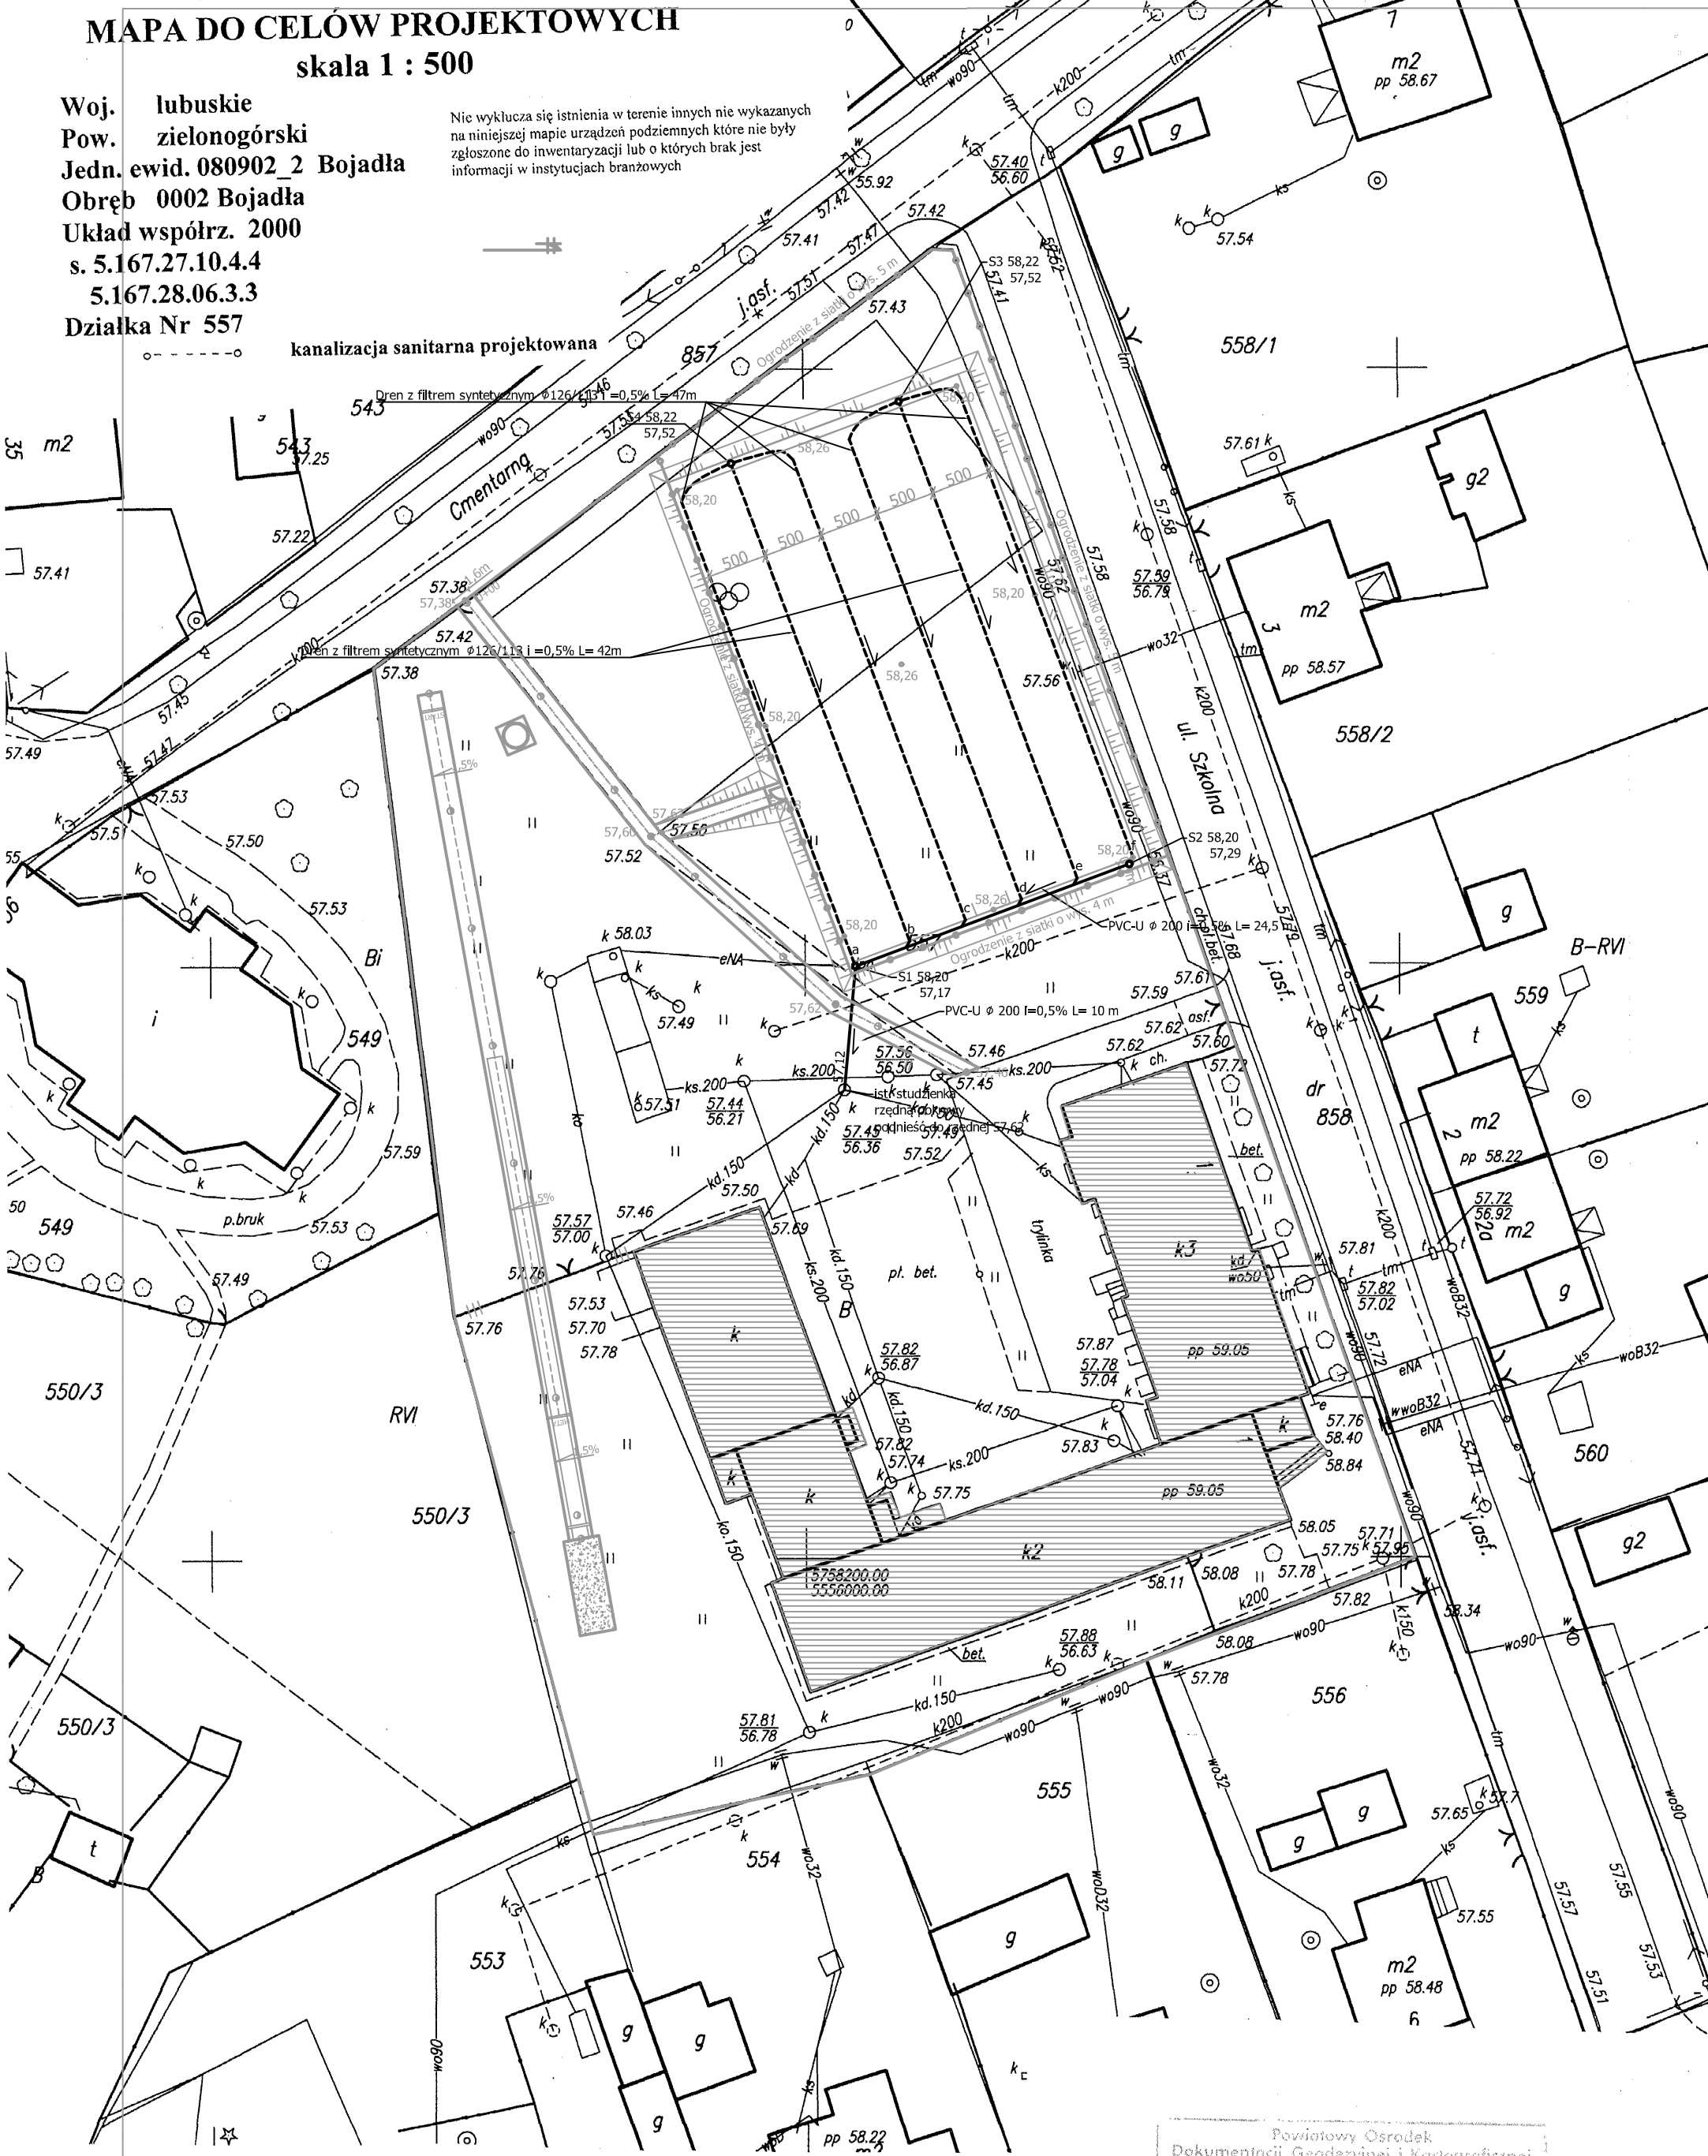

### Legenda

- $\phi 54 \ 58,22$   
 $57,52$  Studzienka
- Rura drenażowa
- Rura zbiorcza PVC 200
- Ogrodzenie boiska wys. 4m-6m
- ▨ Istniejące budynki szkolne

Mapę do celów projektowych sporządzono na podstawie istniejącej mapy syt-wys 1 : 500 s. 5.167.27.10.4.4, 5.167.28.06.3.3 oraz pomiaru uzupełniającego wykonanego we wrześniu 2012 r.

PRZEDSIĘBIORSTWO WIELOBRANŻOWE  
**GEOMETRA** Sp. z o.o.  
 66-100 SULECHÓW, ul. Szkolna 9  
 tel. 068 385 42 31, 352 82 51, fax 068 352 82 50  
 NIP 927-010-09-11, Reg. 970010668

GEODETA UPRAWNIONY  
**GUGiK** Nr 5658  
**Stefan Młoj**  
 ul. Kościelna  
 66-130 Bojadła

KERG 1360-22/2012

Sulechów 2012-09-18

Powiatowy Ośrodek  
 Dokumentacji Geodezyjnej i Kartograficznej  
 w Zielonej Górze Delegatura w Sulechowie  
 W obszarze oznaczonym linią  
 deklaramy obsługującą naszą zawodnicę  
 Dokumenty z pomiaru uzupełniającego  
 do zasobu powiatowego w dniu **19-09-2012**  
 i zarejestrowano pod nr. **1360-22/2012**  
 Niniejsza mapa może służyć do celów projektowych.  
 Projektowane obiekty budowlane wymagające pozwolenia  
 na budowę podlegają wyliczeniu i inwentaryzacji  
 powyższej przez jednostki uprawnione  
 do wykonywania prac geodezyjnych  
**Sulechów 19-09-2012** *ndc*

INWESTYCJA:	Zagospodarowanie terenu wokół szkoły w Bojadłach - budowa boiska do mini piłki nożnej, siatkówki i koszykówki, bieżni, stanowiska do pchnięcia kulą, placu zabaw, zieleni, bieżni i piaskownicy (skok w dal)			
INWESTOR:	Gmina Bojadła ul. Sulechowska 35 66-130 Bojadła			
JEDNOSTKA PROJEKTOWA:	ATRIUM STUDIO PRACOWNIA PROJEKTOWA UL. ZA CYTADELA 5 61-663 POZNAŃ			
	IMIĘ I NAZWISKO	SPECJALNOŚĆ	NR UPRAWNIENI	PODPIS
PROJEKTANT:	mgr inż. Anna Roman	Inżynier w zakresie sieci i instalacji urządzeń elektrycznych, wentylacyjnych, gazowych, wodociągowych i kanalizacyjnych	Upr., nr POM/0164 /POOS/06	
OPRACOWAŁ:	mgr inż. Grzegorz Zandarski			
SPRAWDZIŁ:	mgr inż. Zbigniew Łojewski	Inżynier w zakresie sieci i instalacji urządzeń elektrycznych, wentylacyjnych, gazowych, wodociągowych i kanalizacyjnych	Upr. nr POM/0045 /PWOS/12	
PROJEKT:	Projekt budowlany zagospodarowania terenu wokół szkoły w Bojadłach - budowa boiska do mini piłki nożnej, siatkówki i koszykówki, bieżni, stanowiska do pchnięcia kulą, placu zabaw, zieleni, bieżni i piaskownicy (skok w dal) - ulica Szkolna 1, 66-130 Bojadła, dz. nr ew. 557			
STADIUM:	Projekt budowlany			
TYTUŁ RYSUNKU:	Plan sytuacyjny - Drenaż			
BRANŻA:	DATA:	SKALA:	NR RYSUNKU:	
Sanitarna	12.2012 r.	1:500	S-1	

PRAWA AUTORSKIE ZASTRZEŻONE-Ustawa z dnia 04.02.1994 r. (Dz.U. 1994. Nr 24 poz. 83)  
 Powielanie we wszelkiej postaci bez pisemnej zgody Autora zabronione