




Świetlica wiejska w Pyrniku
stan projektowany
elewacja północna
skala 1:100

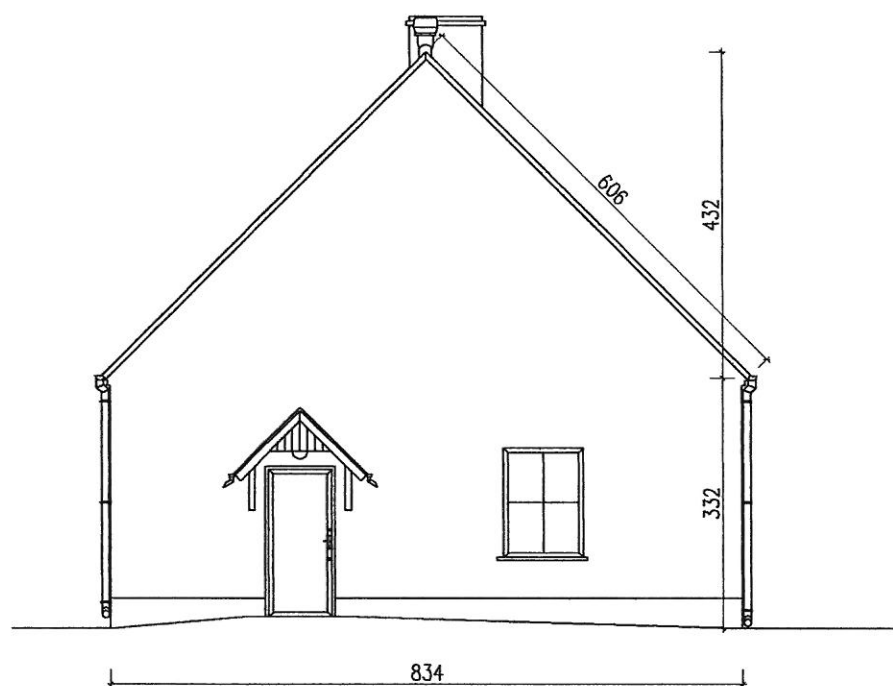

Świetlica wiejska w Pyrniku
stan projektowany
elewacja południowa
skala 1:100

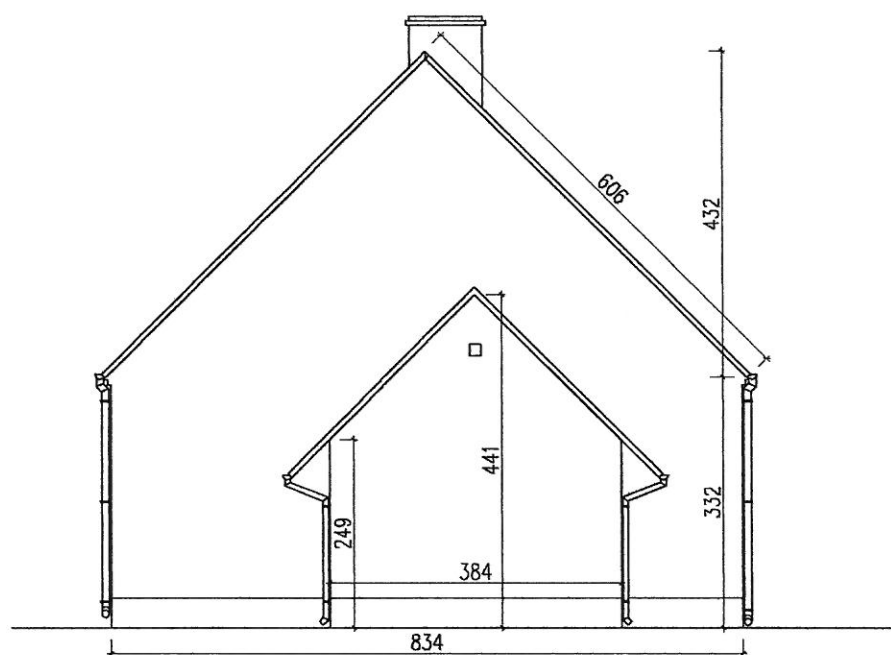

Świetlica wiejska w Pyrniku
stan projektowany
elewacja zachodnia
skala 1:100

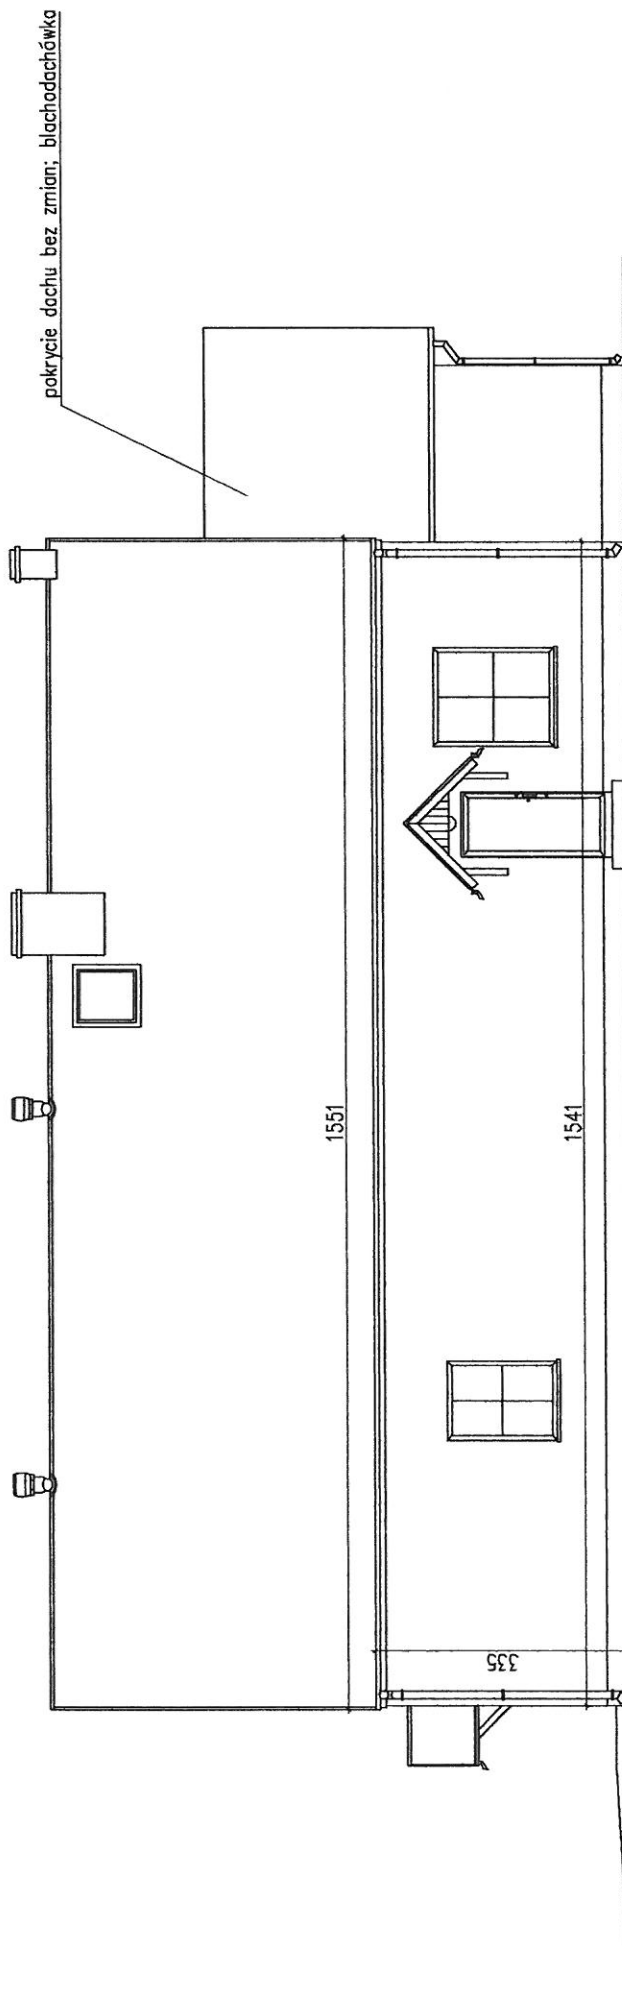

Świetlica wiejska w Pyrniku
stan projektowany
elewacja wschodnia
skala 1:100

