



Widok z boku - "Piłkochwyty"

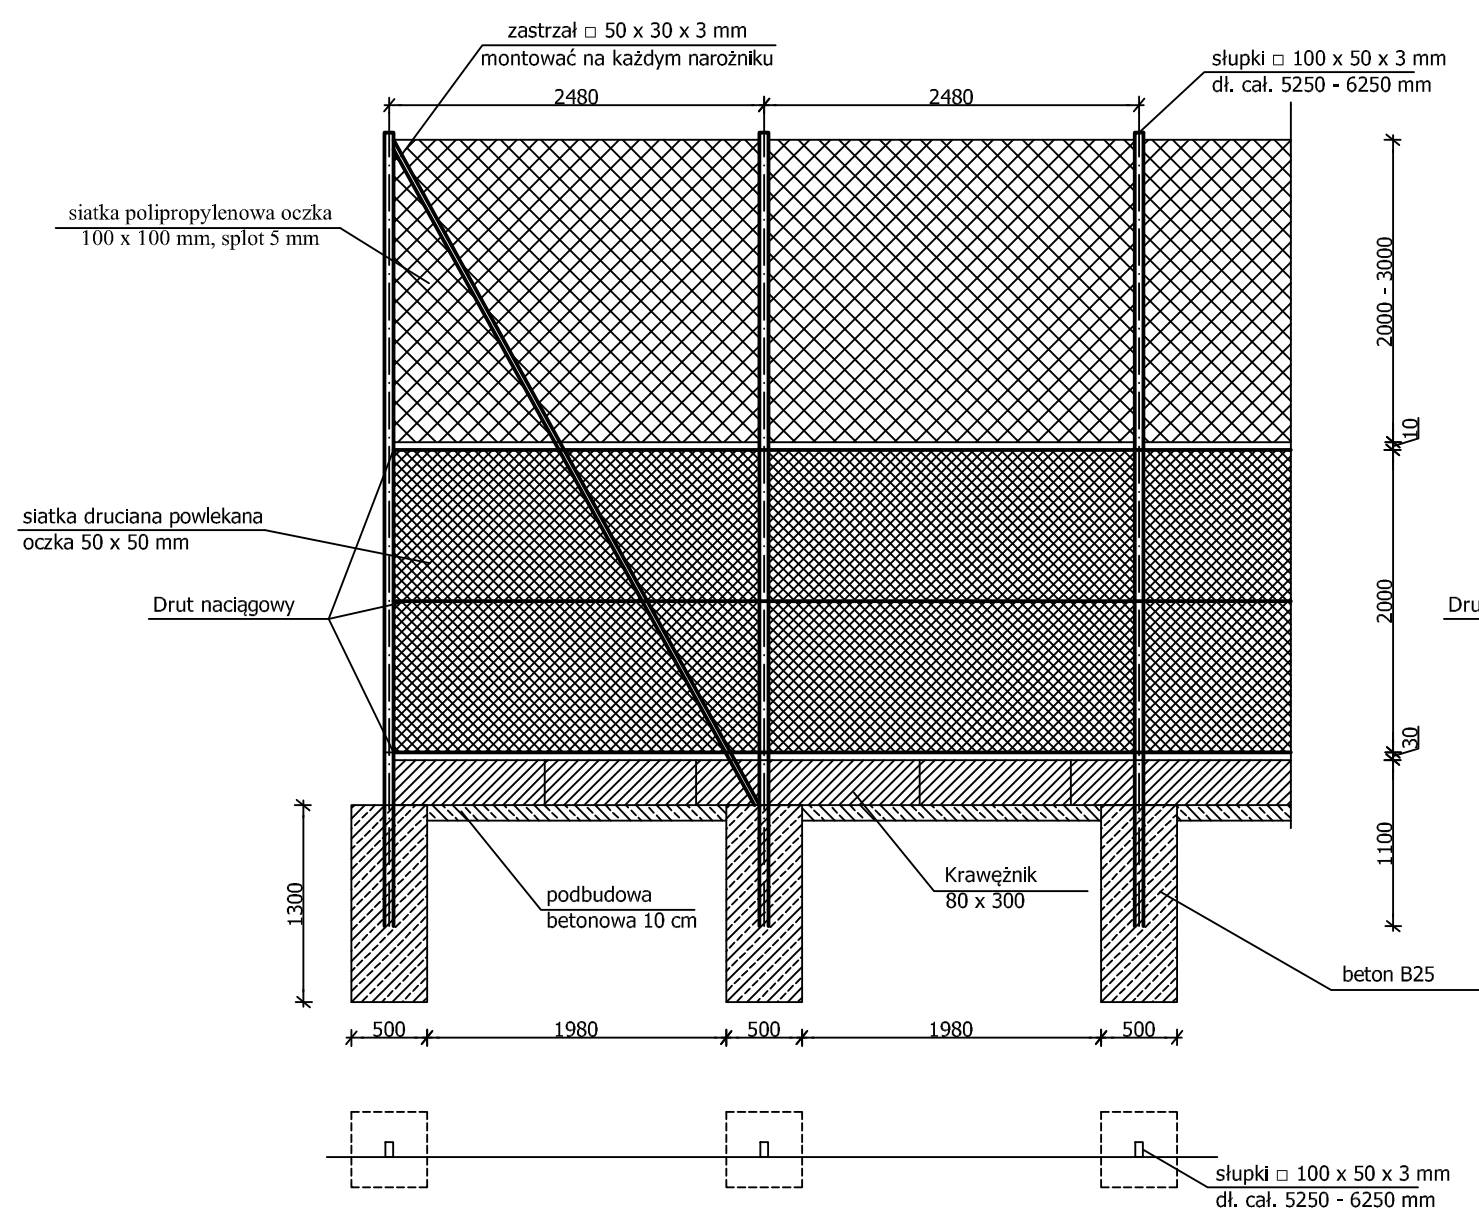

Widok z boku - "Piłkochwyty"

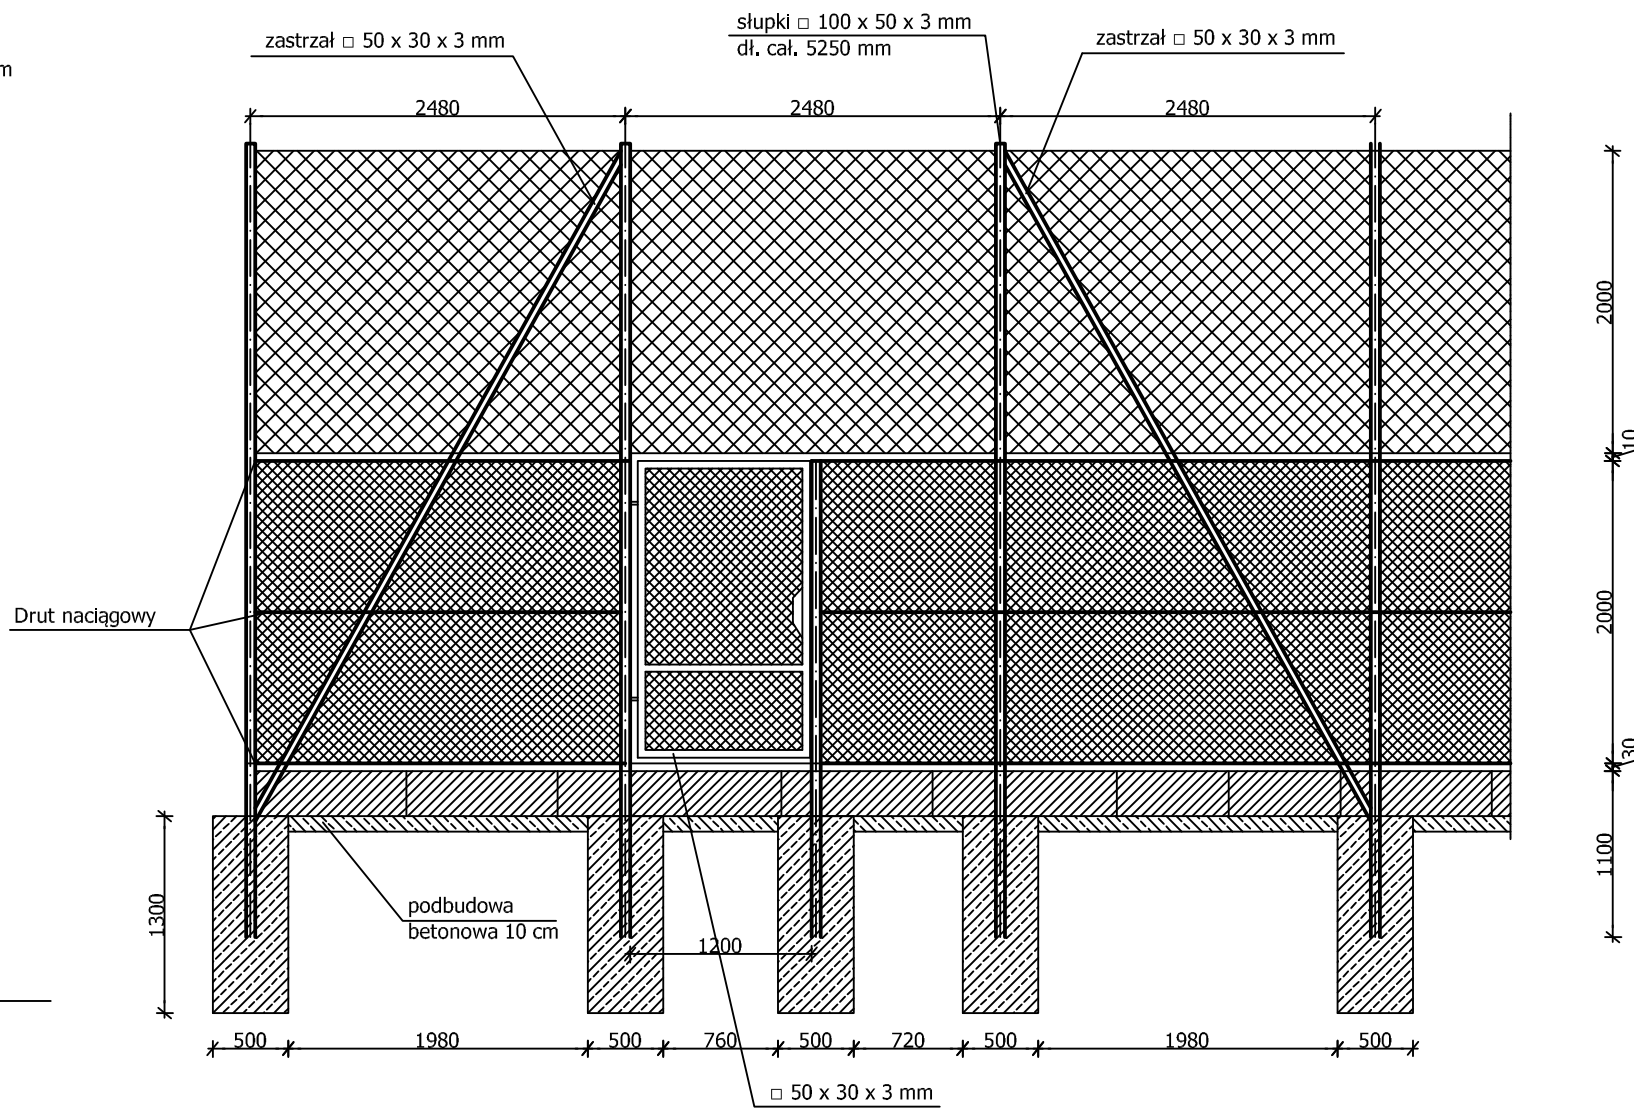

INWESTYCJA:	Zagospodarowanie terenu wokół szkoły w Bojadłach - budowa boiska do mini piłki nożnej, siatkówki i koszykówki, bieżni, stanowiska do pchnięcia kulą, placu zabaw, zieleni, bieżni i piaskownicy (skok w dal)			
INWESTOR:	Gmina Bojadła ul. Sulechowska 35 66-130 Bojadła			
JEDNOSTKA PROJEKTOWA:	ATRIUM STUDIO PRACOWNIA PROJEKTOWA UL. ZA CYTADEŁĄ 5 61-663 POZNAŃ			
PROJEKTANT:	IMIĘ I NAZWISKO	SPECJALNOŚĆ	NR UPRAWNIEN	PODPIS
OPRACOWAŁ:	mgr inż. arch. Jarosław Krawczyk	Architektoniczna	UAN-83-86/64/90	
SPRAWDZIŁ:	mgr inż. arch. Sylwia Tupalska	Architektoniczna	WP-01A/OKK/ UpB/40/2009	
PROJEKT:	Projekt budowlany zagospodarowania terenu wokół szkoły w Bojadłach - budowa boiska do mini piłki nożnej, siatkówki i koszykówki, bieżni, stanowiska do pchnięcia kulą, placu zabaw, zieleni, bieżni i piaskownicy (skok w dal) - ulica Szkolna 1, 66-130 Bojadła, dz. nr ew. 557			
STADIUM:	Projekt budowlany			
TYTUŁ RYSUNKU:	Plan sytuacyjny			
BRANŻA:	DATA:	SKALA:	NR RYSUNKU:	
Architektoniczna	12.2012 r.	1:50	5	

PRAWA AUTORSKIE ZASTRZEŻONE-Ustawa z dnia 04.02.1994 r. (Dz.U. 1994. Nr 24 poz. 83 )  
Powielanie we wszelkiej postaci bez pisemnej zgody Autora zabronione