PROFIL SIECI WODOCIĄGOWEJ

Istniejąca stacja uzdatniania wody

Istniejące ujecie wody

Droga nieutwardzona

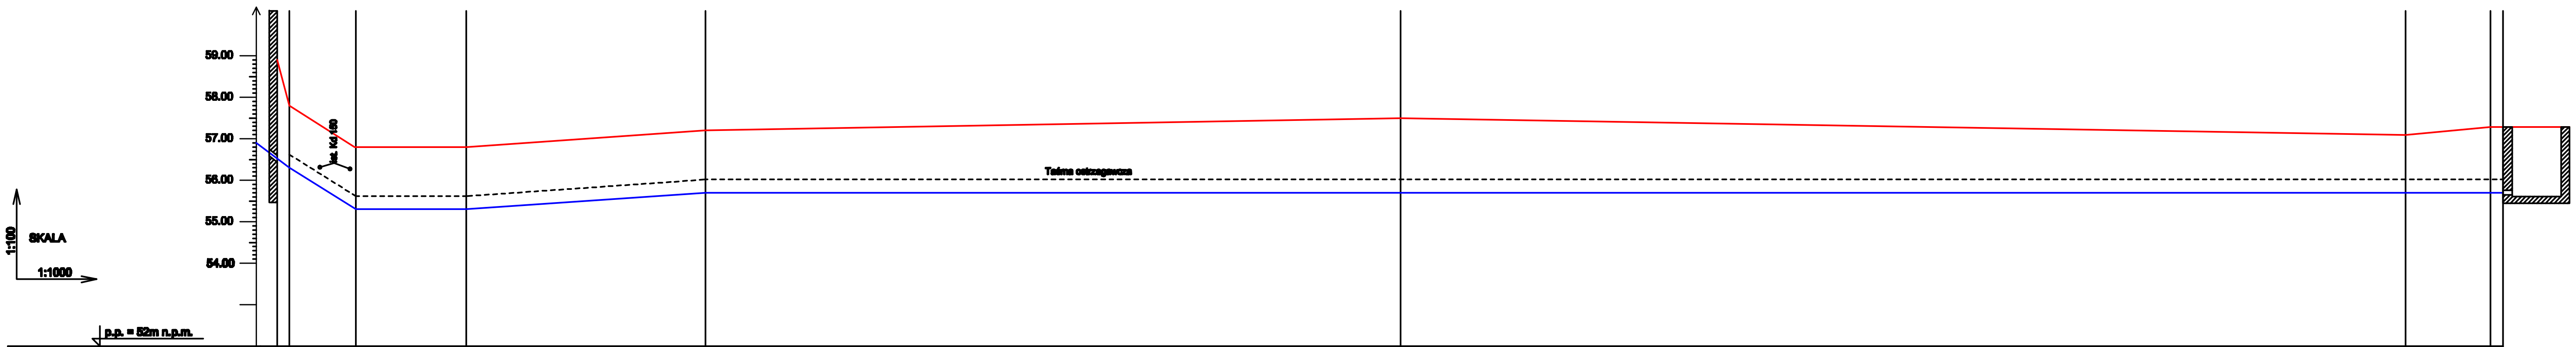

OZNACZENIA	1	2		3		4		5		7		8		9	
RZĘDNA TERENU	58.89	57.80		56.80		56.81		57.18		57.46		57.13		57.20	57.20
RZĘDNA OSI RUROCIĄGU	57.39	56.30		55.30		55.31		55.68		55.68		55.63		55.70	55.70
ZAGŁĘBIENIA	1.50	1.50		1.50		1.50		1.50		1.80		1.50		1.50	1.50
SPADKI			i=5%				i=0.7%								
ŚREDNICE							PE Ø 225 SDR 11			PE Ø 225 SDR 11			PE Ø 225 SDR 11		
ODLEGŁOŚCI DŁUGOŚCI	0.00	3.00	16.04	19.04	26.69	45.73	57.72	103.45	167.90	271.35	242.68	514.03	20.50	534.53	540.00

LEGENDA:

- Projektowana sieć wodociągowa
- Taśma ostrzegawcza
- Droga nieutwardzona

PROJEKTOWANIE I NADZÓR INSTALACYJNO - INŻYNIERYJNY Stanisław Żyłowski 66-003 Droszków ul. Ceglana 34				
Obiekt: Przebudowa sieci wodociągowej w miejscowości Bojadła na działkach o nr ewid. Adres: 873, 436/1, 436/2, 276/18, 525/8, 525/9 w obrębie miejscowości Bojadła				
Przedmiot: PROFIL - SIEĆ WODOCIĄGOWA			Skala: 1:500	Nr Rys. 2/6
Wykonawcy opracowania:		Nr uprawnień	Data:	Podpis:
Sprawdził: Uprawnienia:	tech. ZBIGNIEW STAWNOGA instalacyjno-inżynieryjne	[illegible]	08.2014	
Projektował: Uprawnienia:	inż. STANISŁAW ŻYŁOWSKI instalacyjno-inżynieryjne	[illegible]	08.2014	
Kreślił:	ADAM ŻYŁOWSKI		08.2014	