




Przekrój przez boisko wielofunkcyjne

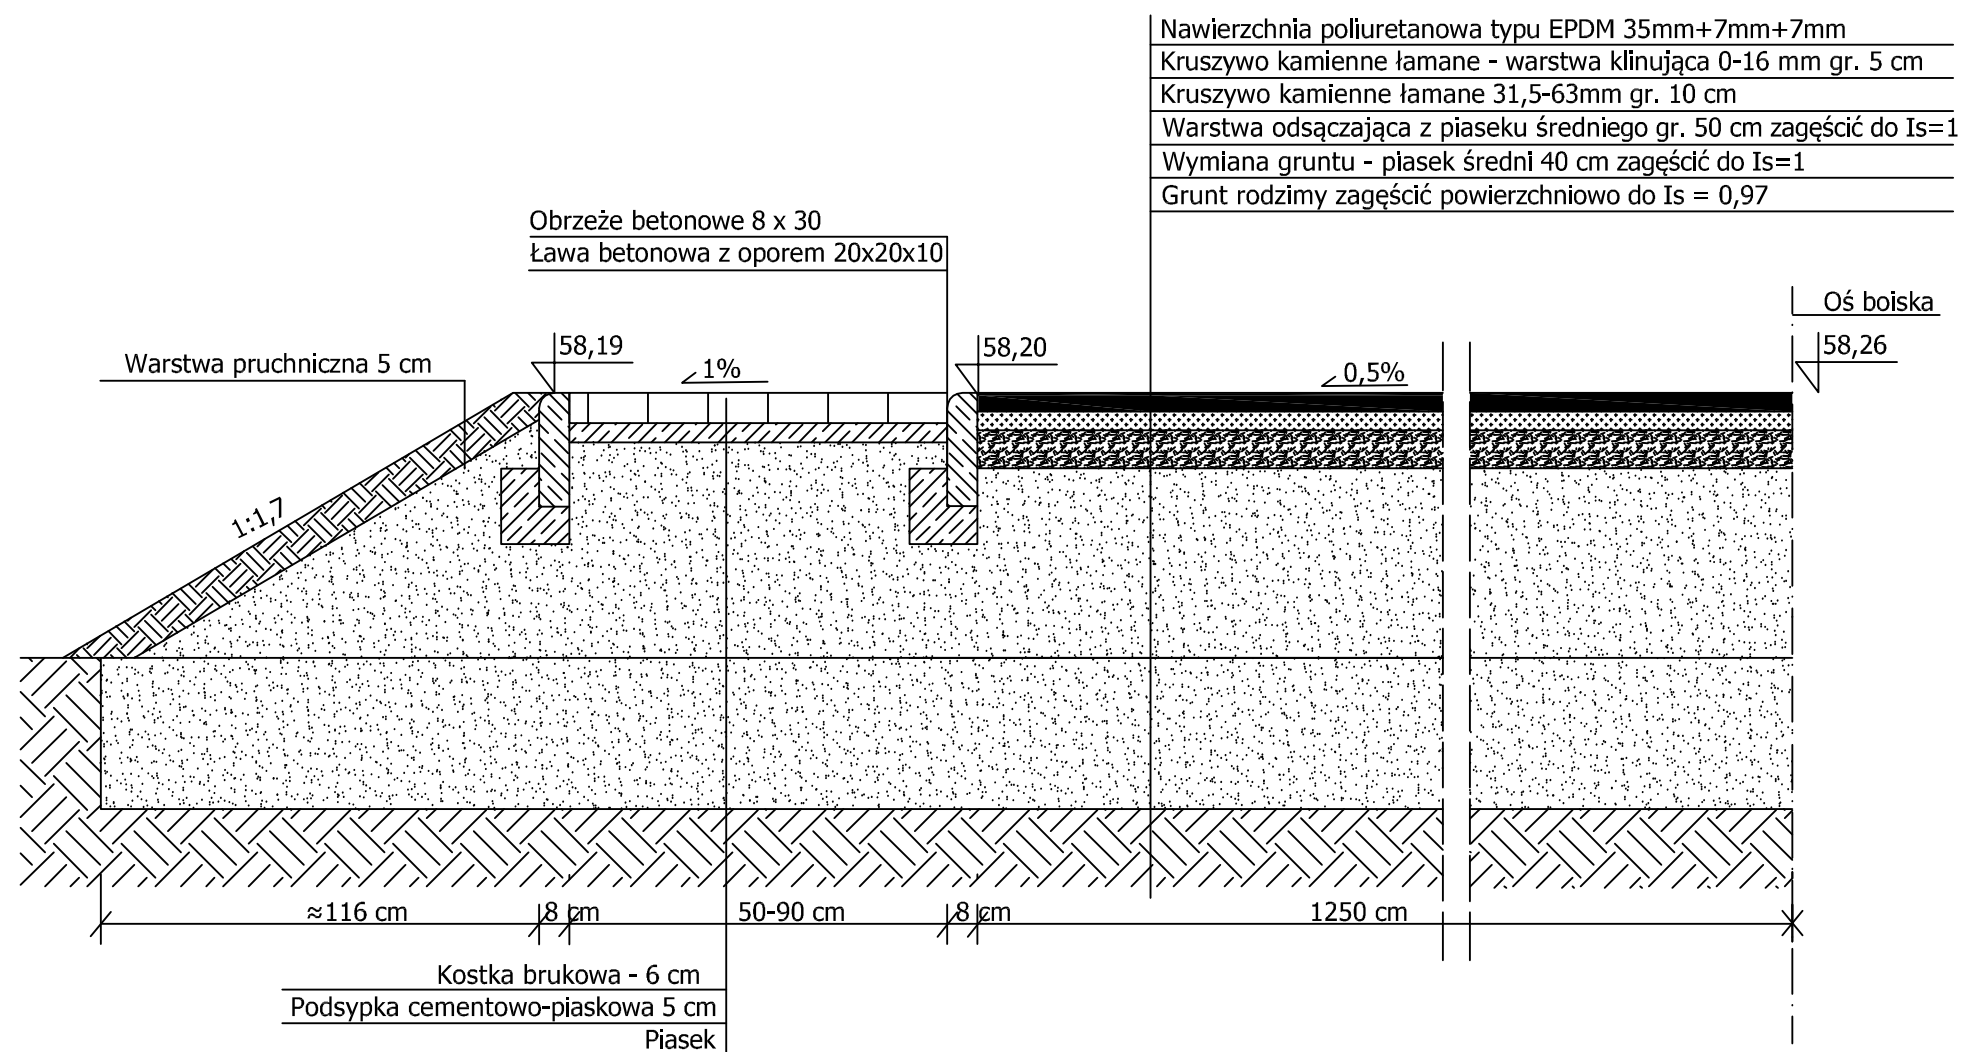


Przekrój przez zeskoknie - skok w dal

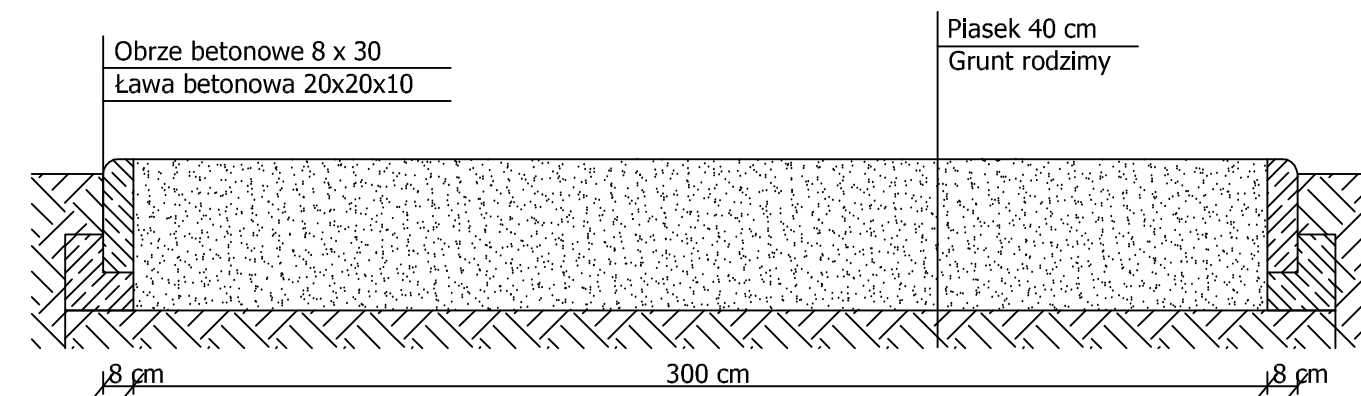

Przekrój przez bieżnię

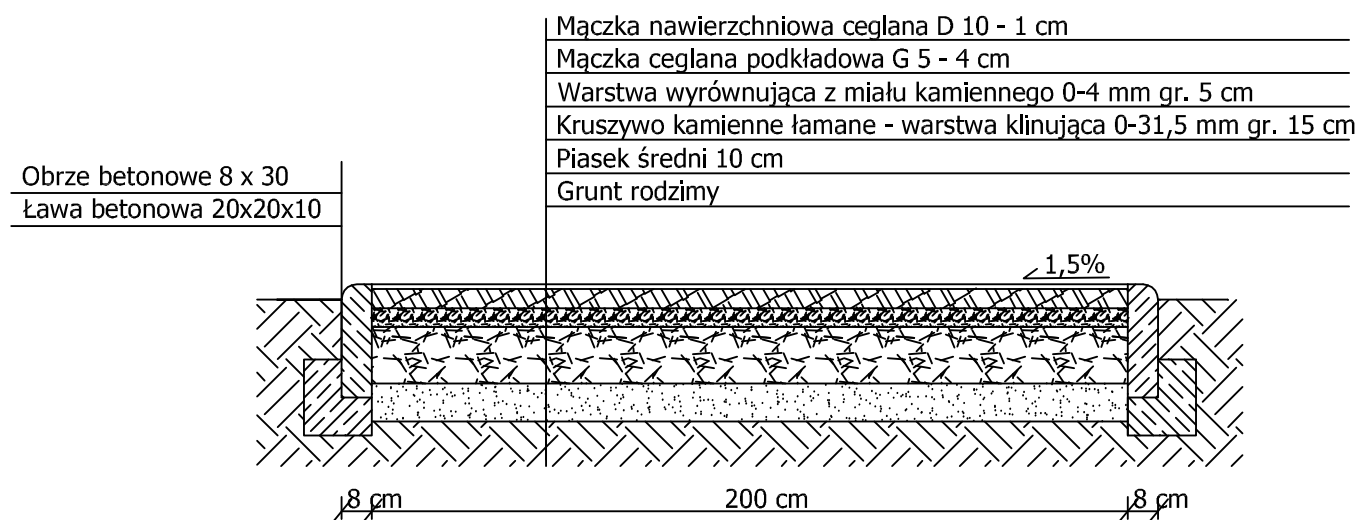

Przekrój przez chodnik

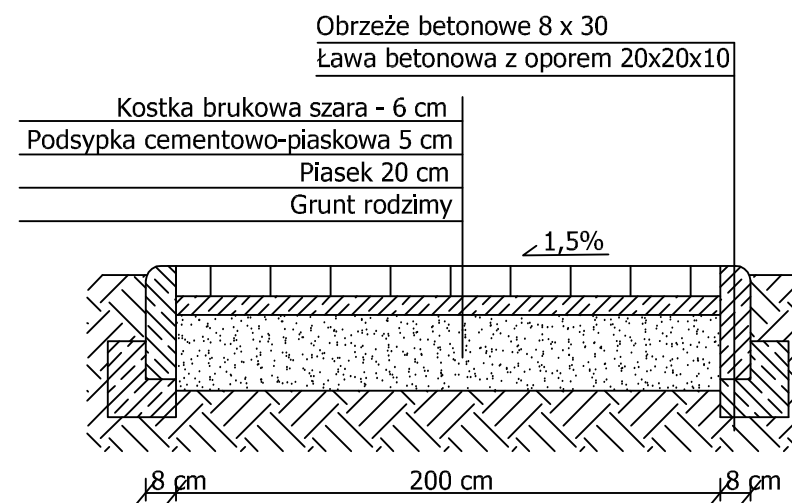

INWESTYCJA:	Zagospodarowanie terenu wokół szkoły w Bojadłach - budowa boiska do mini piłki nożnej, siatkówki i koszykówki, bieżni, stanowiska do pchnięcia kulą, placu zabaw, zieleni, bieżni i piaskownicy (skok w dal)			
INWESTOR:	Gmina Bojadła ul. Sulechowska 35 66-130 Bojadła			
JEDNOSTKA PROJEKTOWA:	ATRIUM STUDIO PRACOWNIA PROJEKTOWA UL. ZA CYTADEŁĄ 5 61-663 POZNAŃ			
	IMIĘ I NAZWISKO	SPECJALNOŚĆ	NR UPRAWNIEN	PODPIS
PROJEKTANT:	mgr inż. arch. Jarosław Krawczyk	Architektoniczna	UAN-83-86/64/90	
OPRACOWAŁ:	mgr inż. arch. Jacek Nowakowski	Architektoniczna		
SPRAWDZIŁ:	mgr inż. arch. Sylwia Tupalska	Architektoniczna	WP-OIA/OKK/ UpB/40/2009	
PROJEKT:	Projekt budowlany zagospodarowania terenu wokół szkoły w Bojadłach - budowa boiska do mini piłki nożnej, siatkówki i koszykówki, bieżni, stanowiska do pchnięcia kulą, placu zabaw, zieleni, bieżni i piaskownicy (skok w dal) - ulica Szkolna 1, 66-130 Bojadła, dz. nr ew. 557			
STADIUM:	Projekt budowlany			
TYTUŁ RYSUNKU:	Przekroje			
BRANŻA:	Architektoniczna	DATA:	12.2012 r.	SKALA:
				1:20
				NR RYSUNKU:
				4